



ΕΦΗΜΕΡΙΣ ΤΗΣ ΚΥΒΕΡΝΗΣΕΩΣ

ΤΗΣ ΕΛΛΗΝΙΚΗΣ ΔΗΜΟΚΡΑΤΙΑΣ

ΤΕΥΧΟΣ ΤΕΤΑΡΤΟ **Αρ. Φύλλου 1125**

24 Οκτωβρίου 2003

ΠΕΡΙΕΧΟΜΕΝΑ

ΑΠΟΦΑΣΕΙΣ

ΑΠΟΦΑΣΕΙΣ

Αριθ. 35709 (1)

Χαρακτηρισμός ως διατηρητέας της χρήσης θερινού κινηματογράφου «ΑΝΟΙΞΙΣ» στο οικόπεδο που βρίσκεται επί των οδών Ευριπίδου 19 και Αριστείδου στο Ο.Τ.149 του εγκεκριμένου ρυμοτομικού σχεδίου του δήμου Ν. Ηρακλείου (Ν. Αττικής).

Η ΥΠΟΥΡΓΟΣ ΠΕΡΙΒΑΛΛΟΝΤΟΣ, ΧΩΡΟΤΑΞΙΑΣ ΚΑΙ ΔΗΜΟΣΙΩΝ ΕΡΓΩΝ

Έχοντας υπόψη:

1. Τις διατάξεις της παρ. 2 του άρθρου 110 του Κώδικα Βασικής Πολεοδομικής Νομοθεσίας (άρθρο μόνο του κωδικοποιημένου Π. Δ/τος της 14/24.7.1999 - Δ΄ 580), όπως αντικαταστάθηκε με την παρ. 2 του άρθρου 3 του Ν. 2831/2000 «Τροποποίηση των διατάξεων του Ν. 1577/1985 «Γενικός Οικοδομικός Κανονισμός» και άλλες πολεοδομικές διατάξεις» (Α΄140).

2. Τις διατάξεις του άρθρου 29Α του Ν. 1558/85 «Κυβέρνηση και Κυβερνητικά Όργανα» (Α΄ 137), που προστέθηκε με το άρθρο 27 του Ν. 2081/1992 (Α΄1 54) και τροποποιήθηκε με την παρ.2 του άρθρου 1 του Ν. 2469/1997 (Α΄ 38).

3. Την Υ6/31.10.2001 απόφαση του Πρωθυπουργού και του Υπουργού Περιβάλλοντος, Χωροταξίας και Δημοσίων Έργων «ανάθεση/αρμοδιοτήτων Υπουργού Περιβάλλοντος Χωροταξίας και Δημοσίων Έργων στους Υφυπουργούς Περιβάλλοντος, Χωροταξίας και Δημοσίων Έργων» (Β΄ 1484).

4. Τις διατάξεις της παρ. Β του άρθρου 1 του Π. Δ/τος 28/28.1.1993 «Καθορισμός αρμοδιοτήτων που διατηρούνται από τον Υπουργό και τις Περιφερειακές Υπηρεσίες διανομαρχιακού επιπέδου του Υπουργείου Περιβάλλοντος, Χωροταξίας και Δημοσίων Έργων (Α΄ 9).

5. Την από 20.3.2003 αιτιολογική έκθεση της Διεύθυνσης Πολεοδομικού Σχεδιασμού - Τμήμα Παραδοσιακών Οικισμών.

6. Την από 14.4.2003 σύμφωνη γνώμη της φερόμενης ιδιοκτήτριας του οικοπέδου κας Ε Μενούνου (αρ. πρ. Υ.ΠΕ.ΧΩ.Δ.Ε. 16408/22.4.2003).

7. Το γεγονός ότι από τις κανονιστικές διατάξεις της απόφασης αυτής δεν προκαλείται δαπάνη σε βάρος του κρατικού προϋπολογισμού και του προϋπολογισμού του οικείου Ο.Τ.Α., αποφασίζουμε:

1. Χαρακτηρίζεται ως διατηρητέα η χρήση του θερινού ισογείου κινηματογράφου «Άνοιξις» που βρίσκεται στο οικόπεδο επί των οδών Ευριπίδου 19 και Αριστείδου στο Ο.Τ. 149 του εγκεκριμένου ρυμοτομικού σχεδίου του δήμου Ν. Ηρακλείου (Ν. Αττικής), όπως φαίνεται με μαύρη διαγράμμιση στο σχετικό πρωτότυπο τοπογραφικό διάγραμμα σε κλίμακα 1:1000, που θεωρήθηκε από τον Προϊστάμενο της Διεύθυνσης Τοπογραφικών Εφαρμογών με την αρ. 35709 /2003 πράξη του και που αντίτυπο του σε φωτοσμίκρυνση δημοσιεύεται με την παρούσα απόφαση.

2. Η ισχύς της παρούσας απόφασης αρχίζει από τη δημοσίευση της στην εφημερίδα της Κυβερνήσεως.


Η απόφαση αυτή να δημοσιευθεί στην Εφημερίδα της Κυβερνήσεως.


Αθήνα, 16 Σεπτεμβρίου 2003


Η ΥΦΥΠΟΥΡΓΟΣ

ΡΟΔΟΥΛΑ ΖΗΣΗ



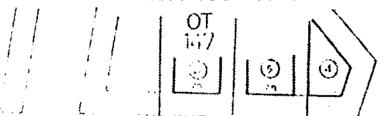

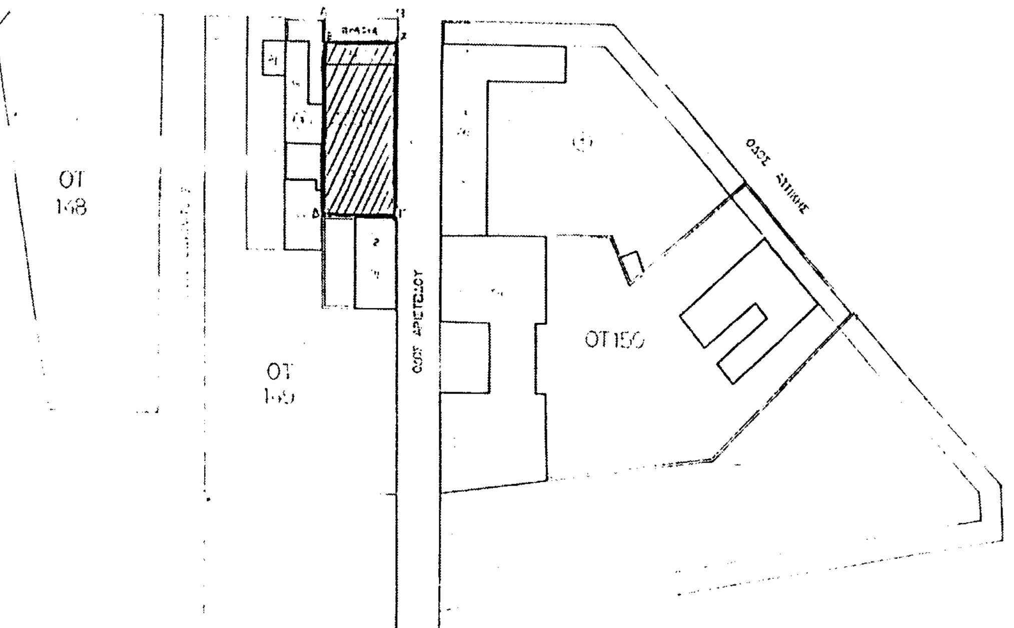

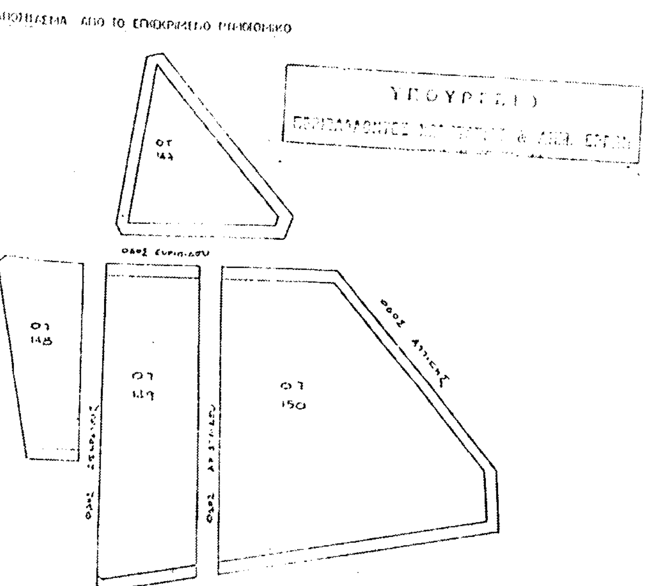

ΕΘΝΙΚΟ ΤΥΠΟΓΡΑΦΕΙΟ
Για τεχνικούς λόγους στο σχεδιάγραμμα έγινε σμίκρυνση κατά ποσοστό 38 %

ΥΠΟΥΡΓΕΙΟ
ΠΕΡΙΒΑΛΛΟΝΤΟΣ ΧΩΡΟΤΑΞΙΑΣ & ΔΗΜ. ΕΡΓΩΝ
Γ.35709/03
"Χαρακτηρισμοί ως διατηρητέας της χρήσης Θερινού κινηματογράφου "ΑΝΟΙΞΙΣ" στο οικόπεδο που βρίσκεται επί των οδών Ευριπίδου 19 & Αριστείδου στο Ο.Τ. 149 του εγκεκριμένου ρυμοτ. σχεδίου του Δ. Ν. Ηρακλείου (ν. Αττικής)"
16 Σεπτεμβρίου 2003
Ο Δ/ντής
Ι. Γιαννακόπουλος

ΥΠΟΥΡΓΕΙΟ ΠΕΡΙΒΑΛΛΟΝΤΟΣ
ΧΩΡΟΤΑΞΙΑΣ & ΔΗΜΟΣΙΩΝ ΕΡΓΩΝ
Δ/ΝΣΗ ΠΟΛΕΟΔΟΜΙΚΟΥ ΣΧΕΔΙΑΣΜΟΥ
ΤΜΗΜΑ ΠΑΡΑΔΟΣΙΑΚΩΝ ΟΙΚΙΣΜΩΝ
περιοχή:
θεμα:
ημερομηνία
κλίμακα 1:000
μνημονίο

Αρ. Φ. 325/03
σχ. 1

Αριθ. 5031 (2)

Επικύρωση καθορισμού των οριογραμμών του ρέματος ΜΠΑΡΤΣΑ στην Κοινότητα Μηλέας Μετσόβου, του Ν. Ιωαννίνων.

Ο ΓΕΝΙΚΟΣ ΓΡΑΜΜΑΤΕΑΣ ΠΕΡΙΦΕΡΕΙΑΣ ΗΠΕΙΡΟΥ

Έχοντας υπόψη της διατάξεις:

1. Του Ν. 3200/1955 «περί διοικητικής αποκεντρώσεως» (ΦΕΚ 97/Α/1955), της τροποποιήθηκε με τον Ν. 3620/1956 «περί τροποποιήσεως και συμπληρώσεως των διατάξεων περί διοικητικής αποκεντρώσεως» (ΦΕΚ 279/Α/1956) και το Ν.Δ 532/1970 «περί συμπληρώσεως και λοιπά» (ΦΕΚ 103/Α/1970).

2. Του Β.Δ. 712/1970 «περί καθορισμού των διατηρούμενων υπέρ των διατηρούμενων υπέρ του υπουργού και των Περιφερειακών Αρχών διανομαρχιακού επιπέδου του Υπ.Δ.Ε. αρμοδιοτήτων κ.λ.π» (ΦΕΚ 235/Α/1970), της τροποποιήθηκε με τα Β.Δ. 677/1971 και 198/1972 (ΦΕΚ 223/Α/1971 και 41/Α/1972 αντίστοιχα) και το Π.Δ. 39/1983 «μεταβίβαση αρμοδιοτήτων του Υπουργού Δημοσίων Έργων κ.λ.π» (ΦΕΚ 23/Α/1983).

3. Του Νόμου. 1622/1986 «περί τοπικής αυτοδιοίκησης κλπ» (ΦΕΚ 92/Α/1986) και του Π.Δ. 51/1987 «καθορισμός των περιφερειών της χώρας για το σχεδιασμό, προγραμματισμό κλπ» (ΦΕΚ 26/Α/1987).

4. Του Ν. 2503/97 (ΦΕΚ 107/ΤΑ΄/30.5.97) «Διοίκηση, οργάνωση, στελέχωση της Περιφέρειας, ρύθμισης θεμάτων για την Τοπική Αυτοδιοίκηση και της διατάξεις».

5. Του Ν. 3010/2002 (ΦΕΚ 91/Α΄/2002 εναρμόνιση του Ν. 1650/86 με της οδηγίες 97/11 Ε.Ε. και 96/61 Ε.Ε., «διαδικασία οριοθέτησης και ρυθμίσεις θεμάτων για τα υδατορέματα και της διατάξεις».

6. Την 25600/16.11.2001 (ΦΕΚ 1606/Β΄14.12.2002) απόφαση Γενικού Γραμματέα Περιφέρειας «περί αναθέσεως και μεταβιβάσεως αρμοδιοτήτων», όπως τροποποιήθηκε με την αρίθ. 8481/24.4.2003 (ΦΕΚ 591/Β΄/14.5.2003).

Παίρνοντας δε υπόψη και:

1. Το άρθρο 5 του Ν. 3010/2002 (ΦΕΚ 91/Α΄) Εναρμόνιση του Ν. 1650/1986 με της οδηγίες 97/11 Ε.Ε. και 96/61 Ε.Ε., διαδικασία οριοθέτησης και ρυθμίσεις θεμάτων για τα υδατορέματα και της διατάξεις».

2. Το απόσπασμα από το πρακτικό 7/11-4-2003 συνεδρίασης του Κοινοτικού Συμβουλίου Μηλέας, με το οποίο το Κοινοτικό Συμβούλιο γνωμοδοτεί θετικά υπέρ της οριοθέτησης του ρέματος Μπάρσα του τμήματος εντός της κοινότητος, μήκους 180 μ. από ιδιοκτησία Μιχάλη Νιτσοτόλη έως τον ήδη κατασκευασμένο πλακοσκεπή οχετό «όπως απεικονίζεται στην οριζοντιογραφία του αγρονόμου-τοπογράφου μηχανικού θεοχάρη Παπαδιαμάντη.

3. Το αριθμ. Οικ. 17035/23-9-2003 έγγραφο της ΤΥΔΚ Ιωαννίνων, με το οποίο εστάλησαν τα Τοπογραφικά Διαγράμαμτα και η Τεχνική Έκθεση με τα υδρολογικά και υδραυλικά στοιχεία του ρέματος, που συντάχθηκαν από τον μελετητή Θεοχάρη Παπαδιαμάντη, αγρονόμο-τοπογράφο μηχανικό, τα οποία ελέγχθηκαν και θεωρήθηκαν από τη Διεύθυνση Τεχνικών Υπηρεσιών Νομαρχιακής Αυτοδιοίκησης Ν. Ιωαννίνων, αποφασίζουμε:

Επικυρώνουμε τον καθορισμό των οριογραμμών του ρέματος «ΜΠΑΡΣΑ» στην κοινότητα Μηλέας Μετσόβου, Νομού Ιωαννίνων, όπως φαίνεται στο συνημμένο οριζοντιογραφικό και υψομετρικό τοπογραφικό διάγραμμα και περιγράφεται στην Τεχνική Έκθεση που τον συνοδεύει, όπως συντάχθηκαν από τον μελετητή θεοχάρη Παπαδιαμάντη, αγρονόμο-τοπογράφο μηχανικό, μαζί με τα λοιπά απαιτούμενα στοιχεία, ήτοι υδρολογικά, υδραυλικά και περιβαλλοντικά, που ελέγχθηκαν και θεωρήθηκαν από τη Διεύθυνση Τεχνικών Υπηρεσιών Νομαρχιακής Αυτοδιοίκησης Ν. Ιωαννίνων.

Η απόφαση αυτή να δημοσιευθεί στην Εφημερίδα της Κυβερνήσεως.

Ιωάννινα, 29 Σεπτεμβρίου 2003

Ο Γενικός Γραμματέας Περιφέρειας

ΔΗΜΗΤΡΙΟΣ ΣΚΑΜΝΑΚΗΣ

262900 263000

ΠΛΑΚΟΣΚΕΠΗΣ ΟΧΕΤΟΣ 1979-1980

ΚΟΙΝΟΤΙΚΟΣ ΔΡΟΜΟΣ

4414700 4414700

ΚΟΙΝΟΤΙΚΟΣ ΔΡΟΜΟΣ


ΚΟΙΝΟΤΙΚΟΣ ΔΡΟΜΟΣ

ΚΟΙΝΟΤΙΚΟΣ ΔΡΟΜΟΣ

ΕΘΝΙΚΟ ΤΥΠΟΓΡΑΦΕΙΟ
Για τεχνικούς λόγους στο σχεδιάγραμμα
έγινε σμίκρυνση κατά ποσοστό 78%

4414600 4414600

262900 263000

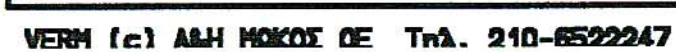

ΑΡΧΕΙΟ: 1000.FPL ΚΛΙΜΑΚΑ 1:1000

ΕΘΝΙΚΟ ΤΥΠΟΓΡΑΦΕΙΟ
Για τεχνικούς λογους στο σχεδιάγραμμα
έγινε σμίκρυνση κατά ποσοστό 78 %

Αριθ. ΚΟ/1392 (3)

Τροποποίηση ρυμοτομικού σχεδίου οικισμού Κολοκυνθούς Ν. Καστοριάς στα Ο.Τ. 44 και 45.

Ο ΝΟΜΑΡΧΗΣ ΚΑΣΤΟΡΙΑΣ

Έχοντας υπόψη:

1. Το Π.Δ. 183/86 «Έγκριση τροποποιήσεων σχεδίων πόλεων και καθορισμός όρων και περιορισμών δόμησης από τους νομάρχες» (Φ Ε Κ 70/Α/5.6.86), καθώς και την διευκρινιστική Εγκ-48407/1834/117/86.

2. Το άρθρο 10 του Ν. 3044/2002 «Μεταφορά Συντελεστή Δόμησης και ρυθμίσεις άλλων θεμάτων αρμοδιότητας Υ.ΠΕ.ΧΩ.ΔΕ.».

3. Την ΚΟ/1065/10.8.93 απόφαση έγκρισης της πολεοδομικής μελέτης εντός ορίων και επέκτασης οικισμού Κολοκυνθούς δήμου Αλιάκμονος.

4. Την αρ.62/2002 απόφαση του Δημοτικού Συμβουλίου Αλιάκμονος με την οποία προτείνεται η τροποποίηση του ρυμοτομικού σχεδίου Κολοκυνθούς στα Ο.Τ. 44 και 45.

5. Λόγω της πολύ μεγάλης εγκάρσιας κλίσης του εδάφους δεν είναι υλοποιήσιμη η εγκεκριμένη χάραξη της περιφερειακής οδού στο νότιο τμήμα των Ο.Τ. 44 και 45.

Για το λόγο αυτό προτείνεται η τροποποίηση της ρυμοτομίας στο συγκεκριμένο σημείο, έτσι ώστε να είναι εφικτή η διάνοιξη της περιφερειακής οδού. Το πλάτος της οδού διατηρείται στα 8μ και το βάθος του προκηπίου στα 5μ.

6. Τη σύμφωνη γνώμη με ομοφωνία του Συμβουλίου Χωροταξίας - Οικισμού και Περιβάλλοντος (ΣΧΟΠ) που διατυπώθηκε με την αρ.1 πράξη της 11ης συνεδρίασης της 16-9-2003, αποφασίζουμε:

1 Τροποποιείται το ρυμοτομικό σχέδιο οικισμού Κολοκυνθούς στα Ο. Τ. 44 και 45, με περιεχόμενο την αλλαγή της ρυμοτομίας στο νότιο τμήμα των Ο Τ 44,και 45, όπως φαίνεται στο συνημμένο τοπογραφικό διάγραμμα

2 Η ισχύς της απόφασης μας αρχίζει από την ημέρα δημοσίευσης της στο ΦΕΚ.

Με την απόφαση μας δεν προκαλείται δαπάνη σε βάρος του Δημοσίου ή του αντίστοιχου Δήμου.

Η απόφαση αυτή να δημοσιευθεί στην Εφημερίδα της Κυβερνήσεως.

Καστοριά, 26 Σεπτεμβρίου 2003


Ο Νομάρχης
ΚΩΝΣΤΑΝΤΙΝΟΣ ΛΙΑΝΤΣΗΣ


ΝΟΜΟΣ ΚΑΣΤΟΡΙΑΣ
ΔΗΜΟΣ ΑΛΙΑΚΜΟΝΑ
Δ.Δ. ΚΟΛΟΚΥΝΘΟΥΣ
ΠΕΡΙΟΧΗ ΕΠΕΚΤΑΣΗΣ

ΤΡΟΠΟΠΟΙΗΣΗ ΡΥΜΟΤΟΜΙΚΟΥ ΣΧΕΔΙΟΥ ΣΤΑ Ο.Τ.44 & Ο.Τ.45

Ελληνικό DATUM
Εγκάρσια Μερκατορική προβολή 3°
Κεντρικός Μεσημβρινός λ = 0° από Αθήνα

κλίμακα 1:500

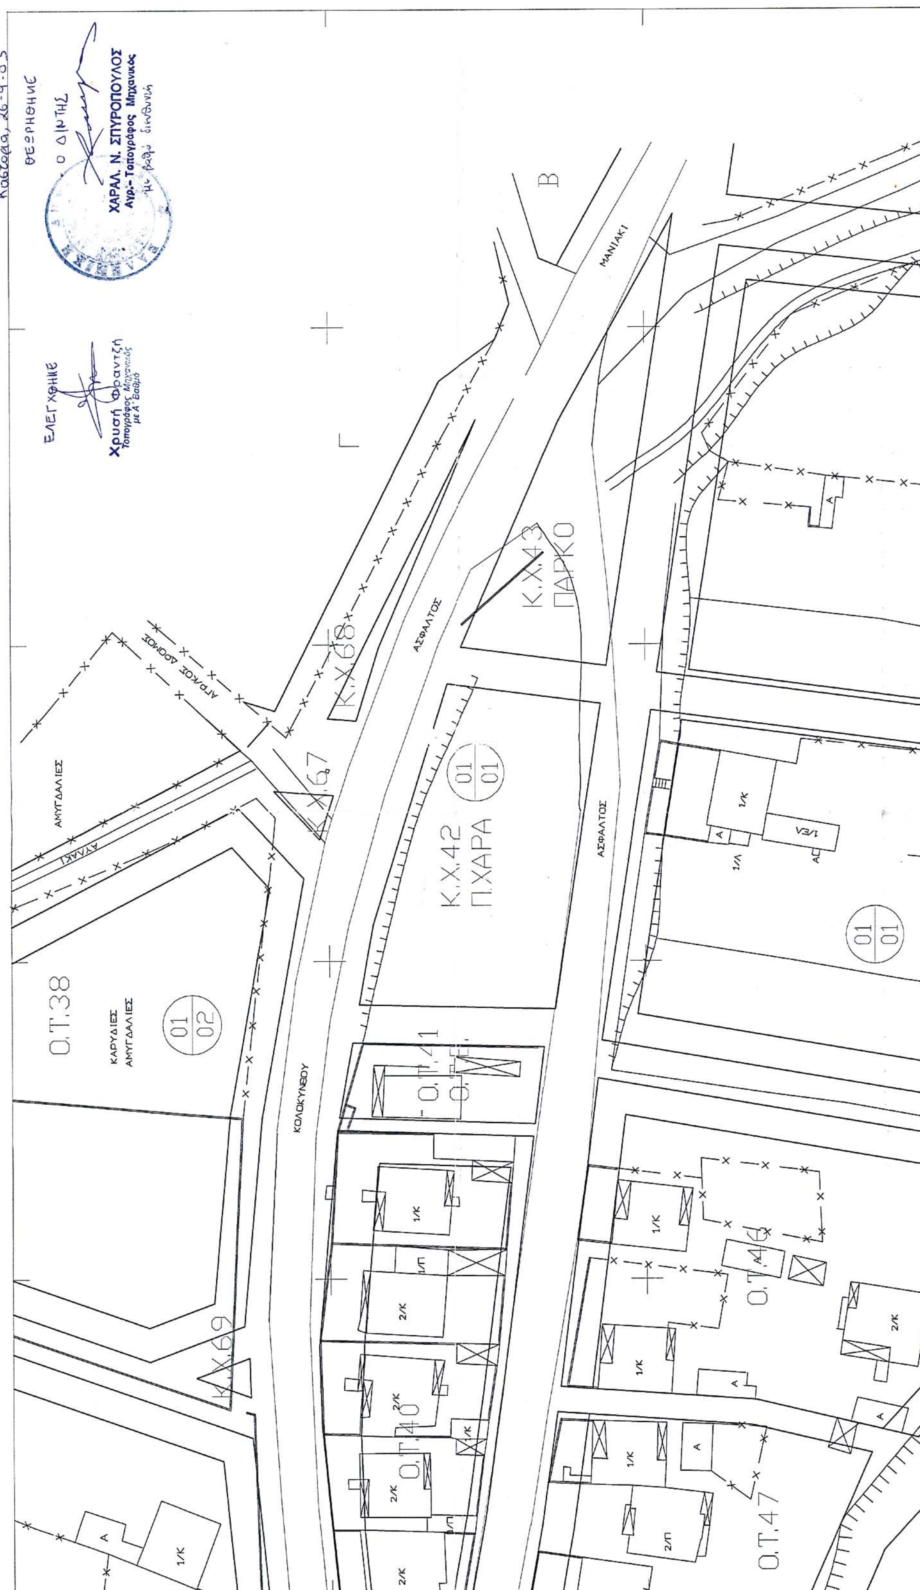

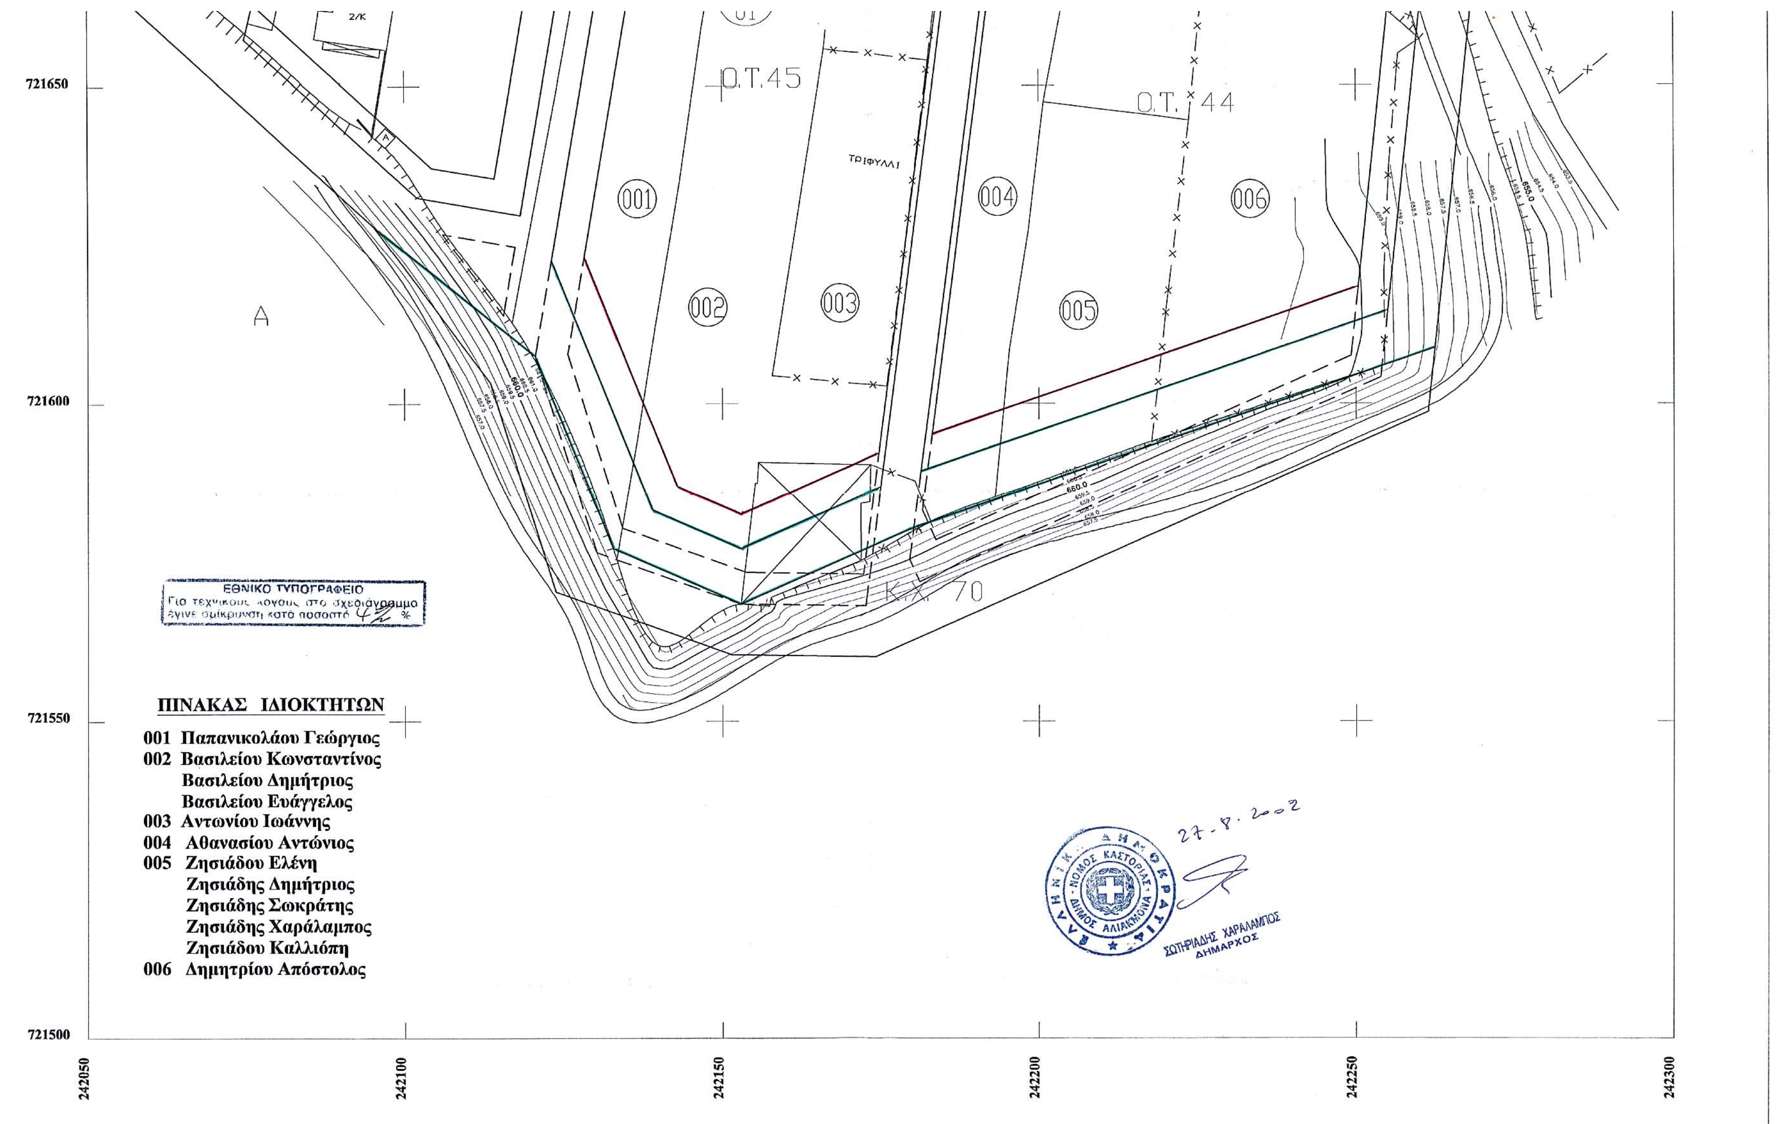
242300
242250
242200
242150
242100
242050
721650
721600
721550
721500
Ο.Τ. 44
Ο.Τ. 45
001
002
003
004
005
006
ΤΡΙΦΥΛΛΙ
ΠΙΝΑΚΑΣ ΙΔΙΟΚΤΗΤΩΝ
001 Παπανικολάου Γεώργιος
002 Βασιλείου Κωνσταντίνος
Βασιλείου Δημήτριος
Βασιλείου Ευάγγελος
003 Αντωνίου Ιωάννης
004 Αθανασίου Αντώνιος
005 Ζησιάδου Ελένη
Ζησιάδης Δημήτριος
Ζησιάδης Σωκράτης
Ζησιάδης Χαράλαμπος
Ζησιάδου Καλλιόπη
006 Δημητρίου Απόστολος
ΕΘΝΙΚΟ ΤΥΠΟΓΡΑΦΕΙΟ
Για τεχνικούς λόγους στο σχεδιάγραμμα έγινε σμίκρυνση κατά ποσοστό
27-8-2002
ΕΛΛΗΝΙΚΗ ΔΗΜΟΚΡΑΤΙΑ
ΝΟΜΟΣ ΚΑΣΤΟΡΙΑΣ
ΔΗΜΟΣ ΑΛΙΑΚΜΟΝΑ
ΣΩΤΗΡΙΑΔΗΣ ΧΑΡΑΛΑΜΠΟΣ
ΔΗΜΑΡΧΟΣ